




**Документация по планировке территории для строительства подъезда к объекту по обращению с отходами
в Воскресенском муниципальном районе Московской области
Чертеж границ зон планируемого размещения линейного объекта**

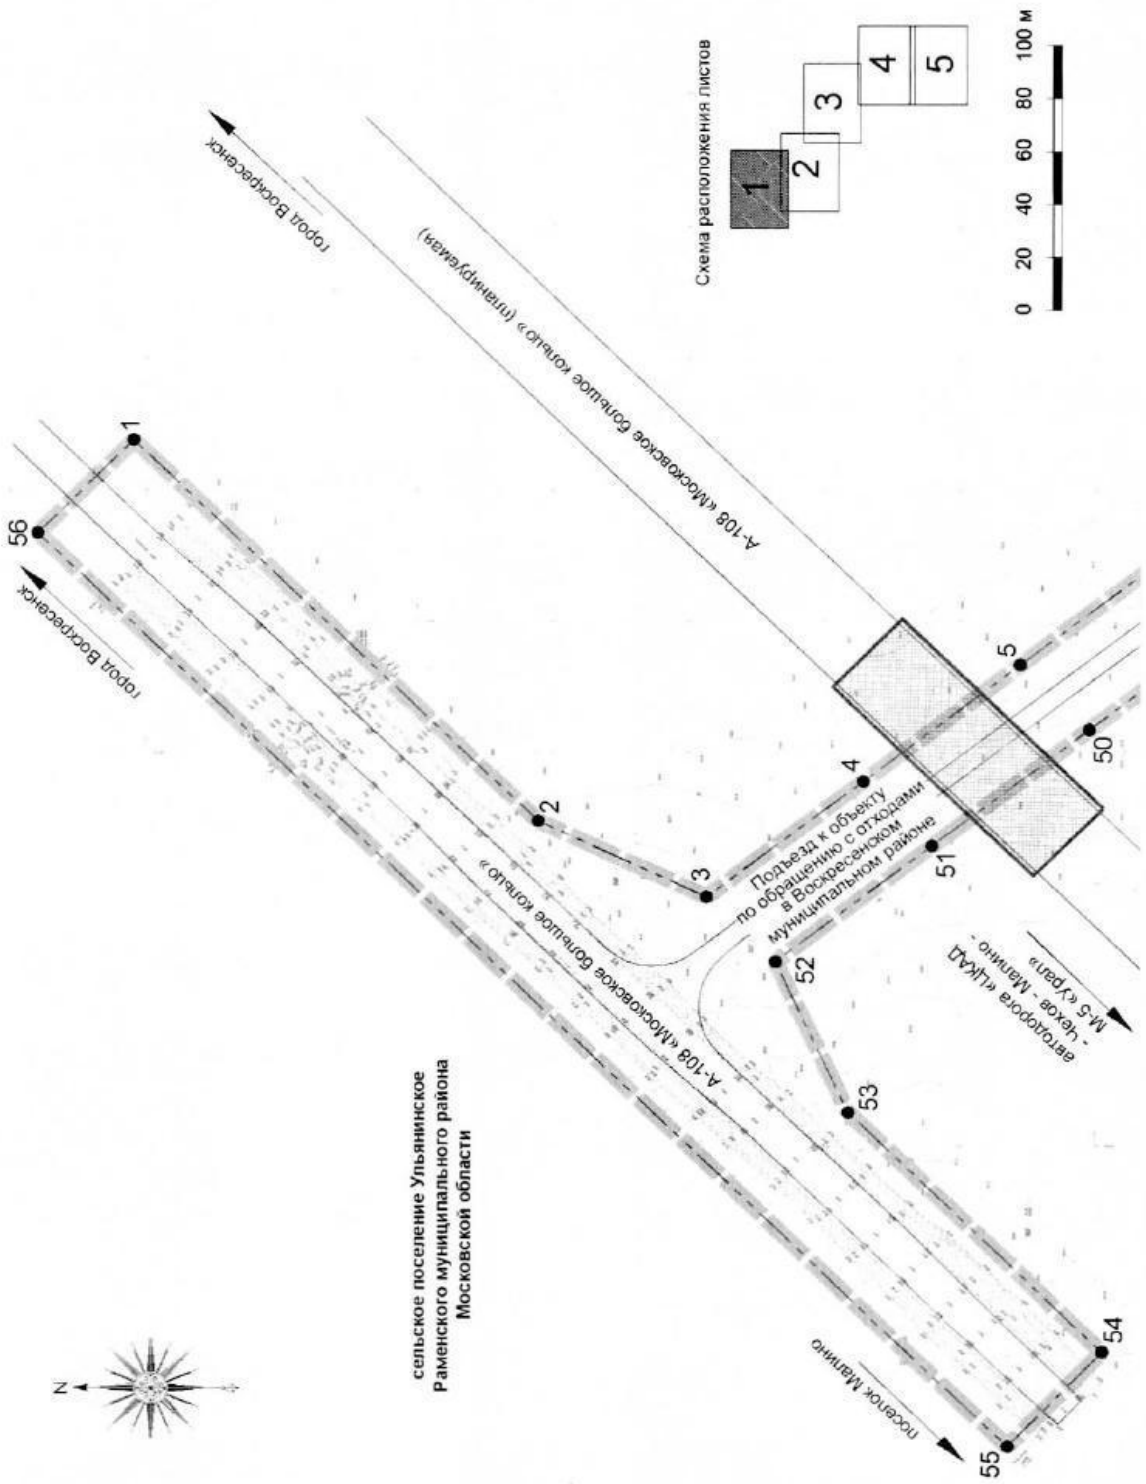

Документация по планировке территории для строительства подъезда к объекту по обращению с отходами
в Воскресенском муниципальном районе Московской области
Чертеж границ зон планируемого размещения линейного объекта

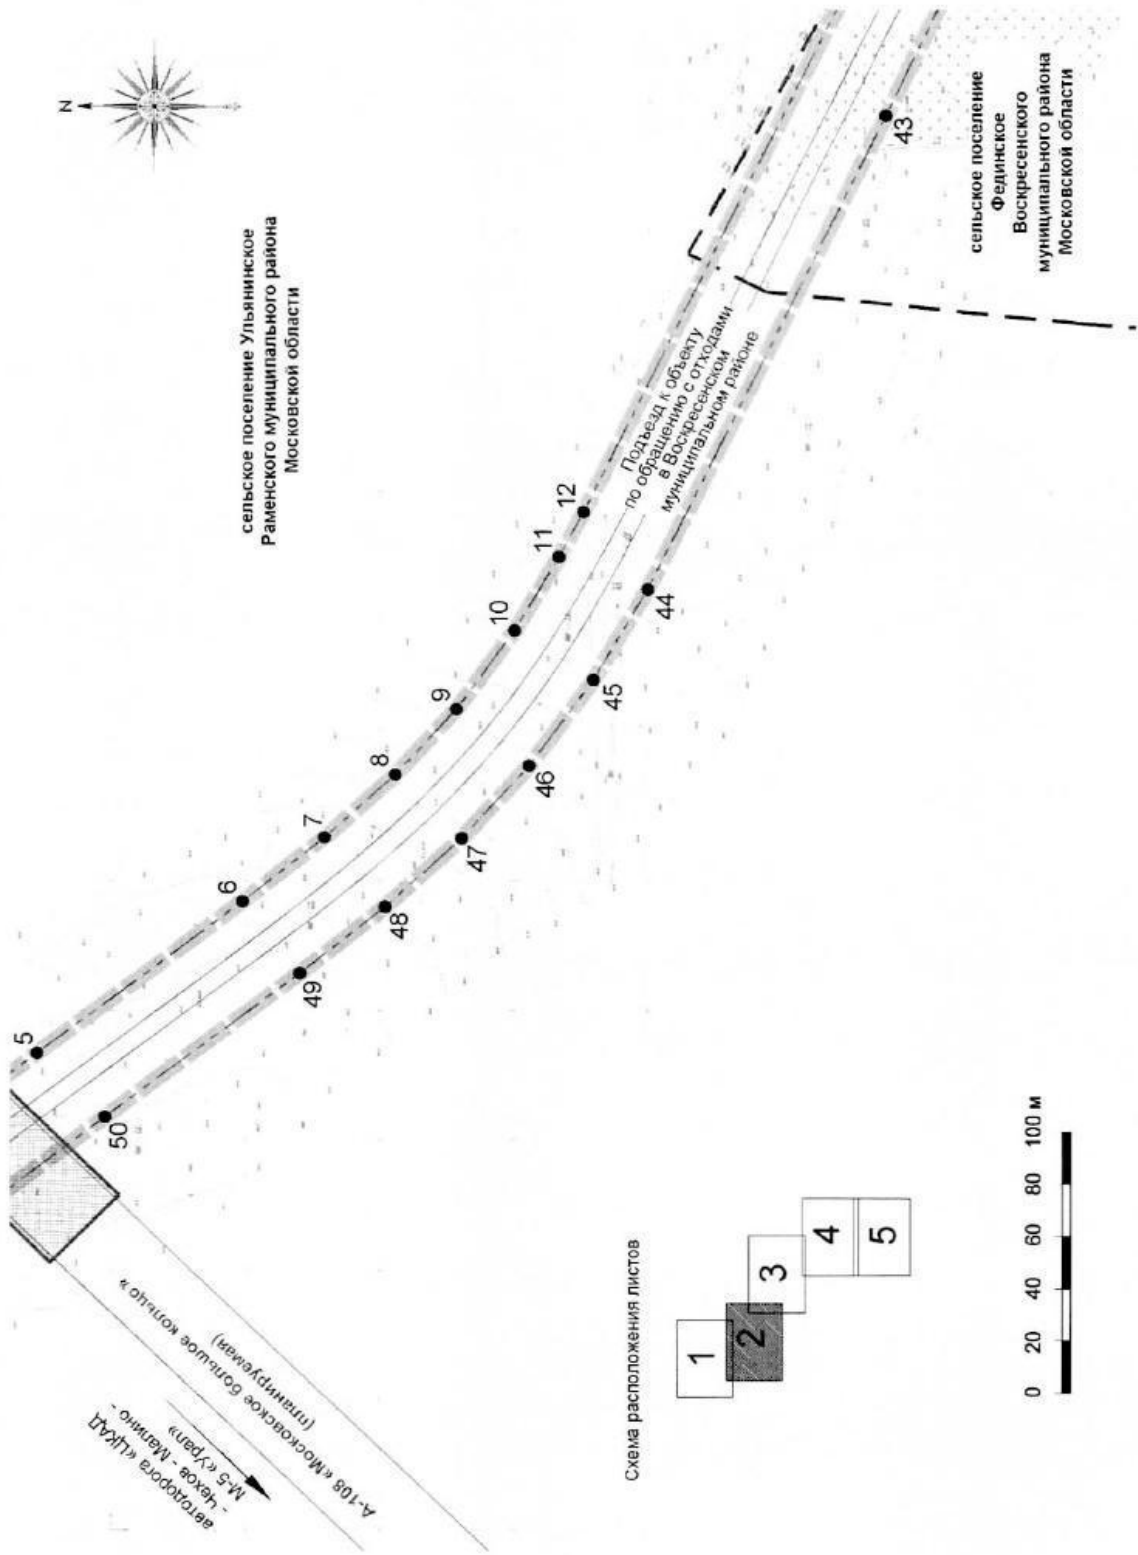

Документация по планировке территории для строительства подезда к объекту по обращению с отходами
в Воскресенском муниципальном районе Московской области
Чертеж границ зон планируемого размещения линейного объекта

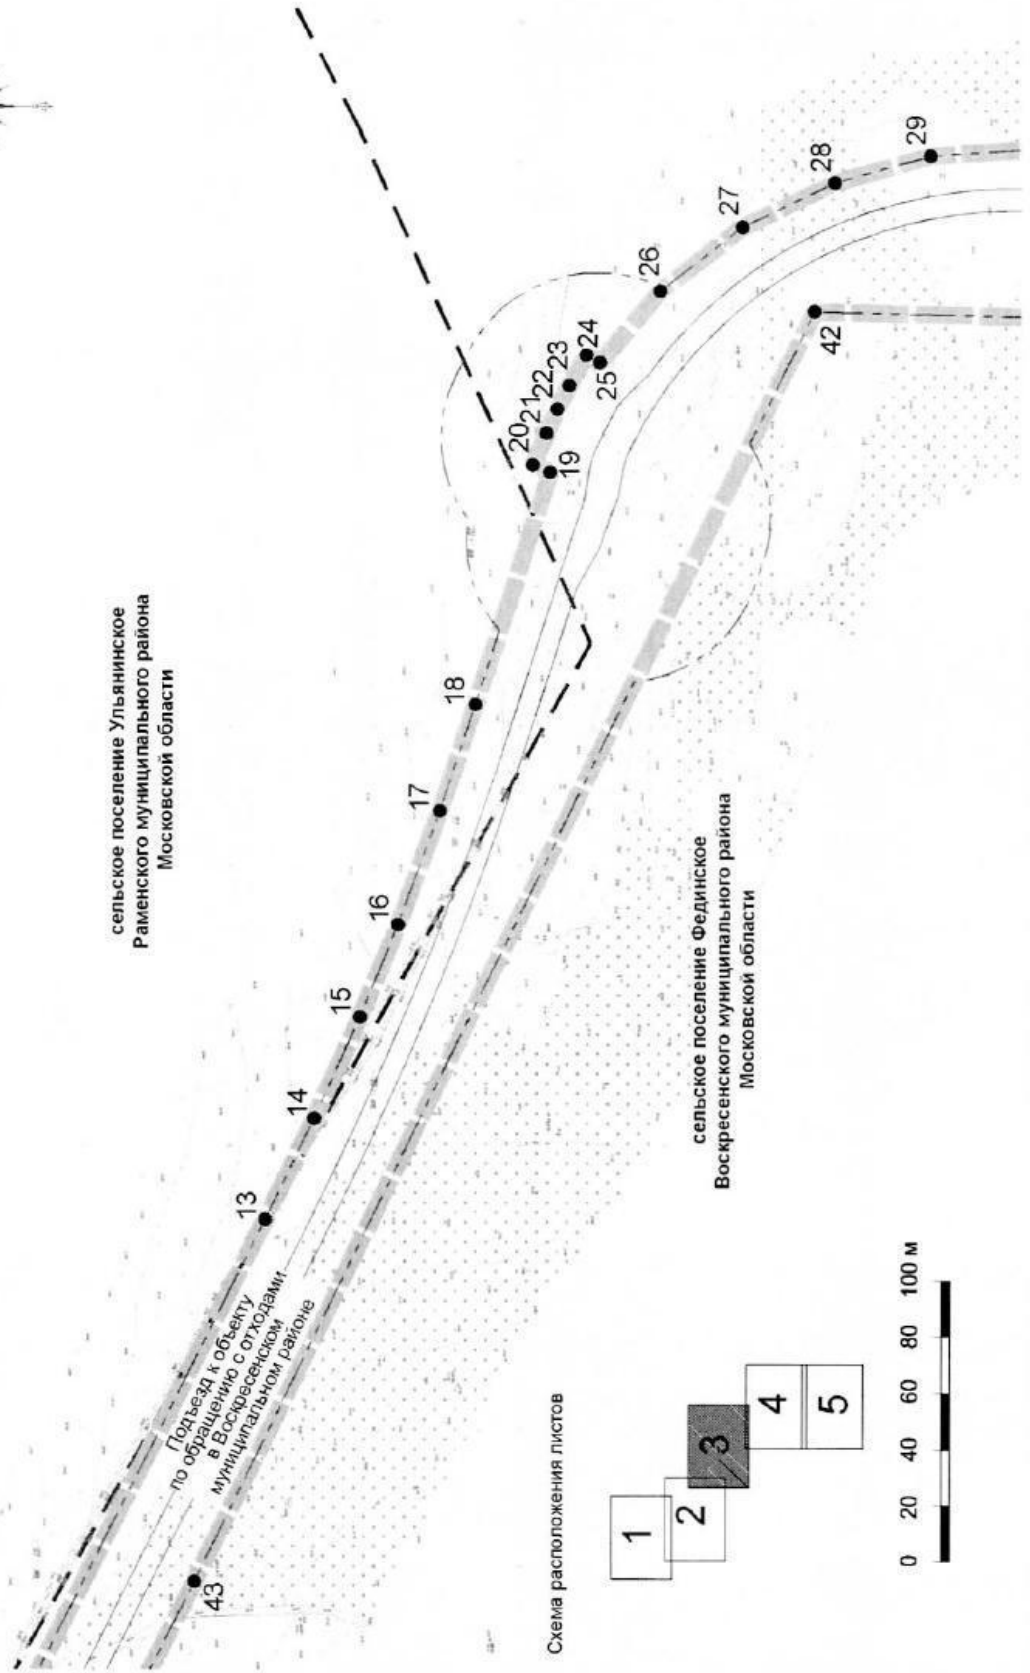

**Документация по планировке территории для строительства подъезда к объекту по обращению с отходами
в Воскресенском муниципальном районе Московской области
Чертеж границ зон планируемого размещения линейного объекта**



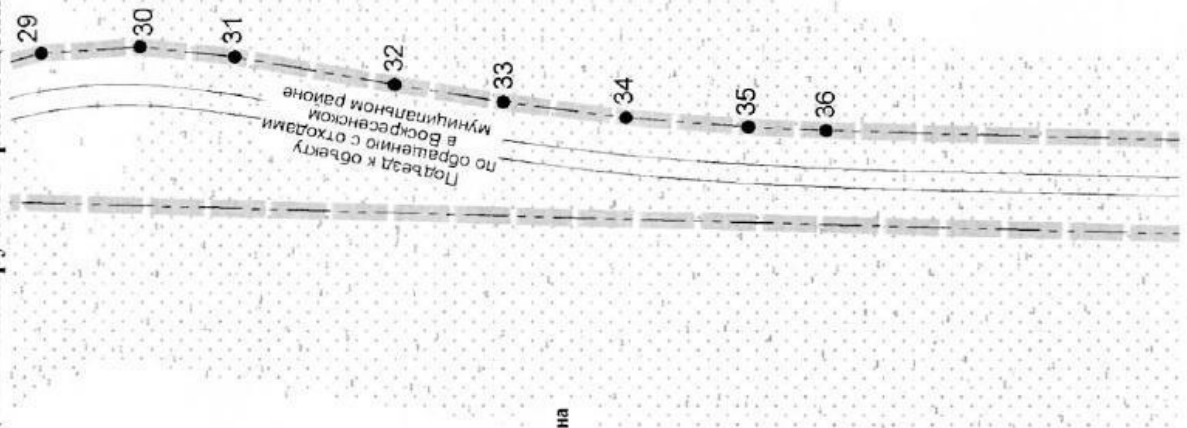


Схема расположения листов

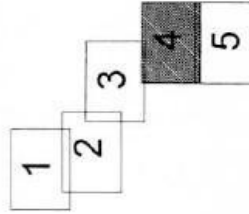


**Документация по планировке территории для строительства подъезда к объекту по обращению с отходами
в Воскресенском муниципальном районе Московской области
Чертёж границ зон планируемого размещения линейного объекта**

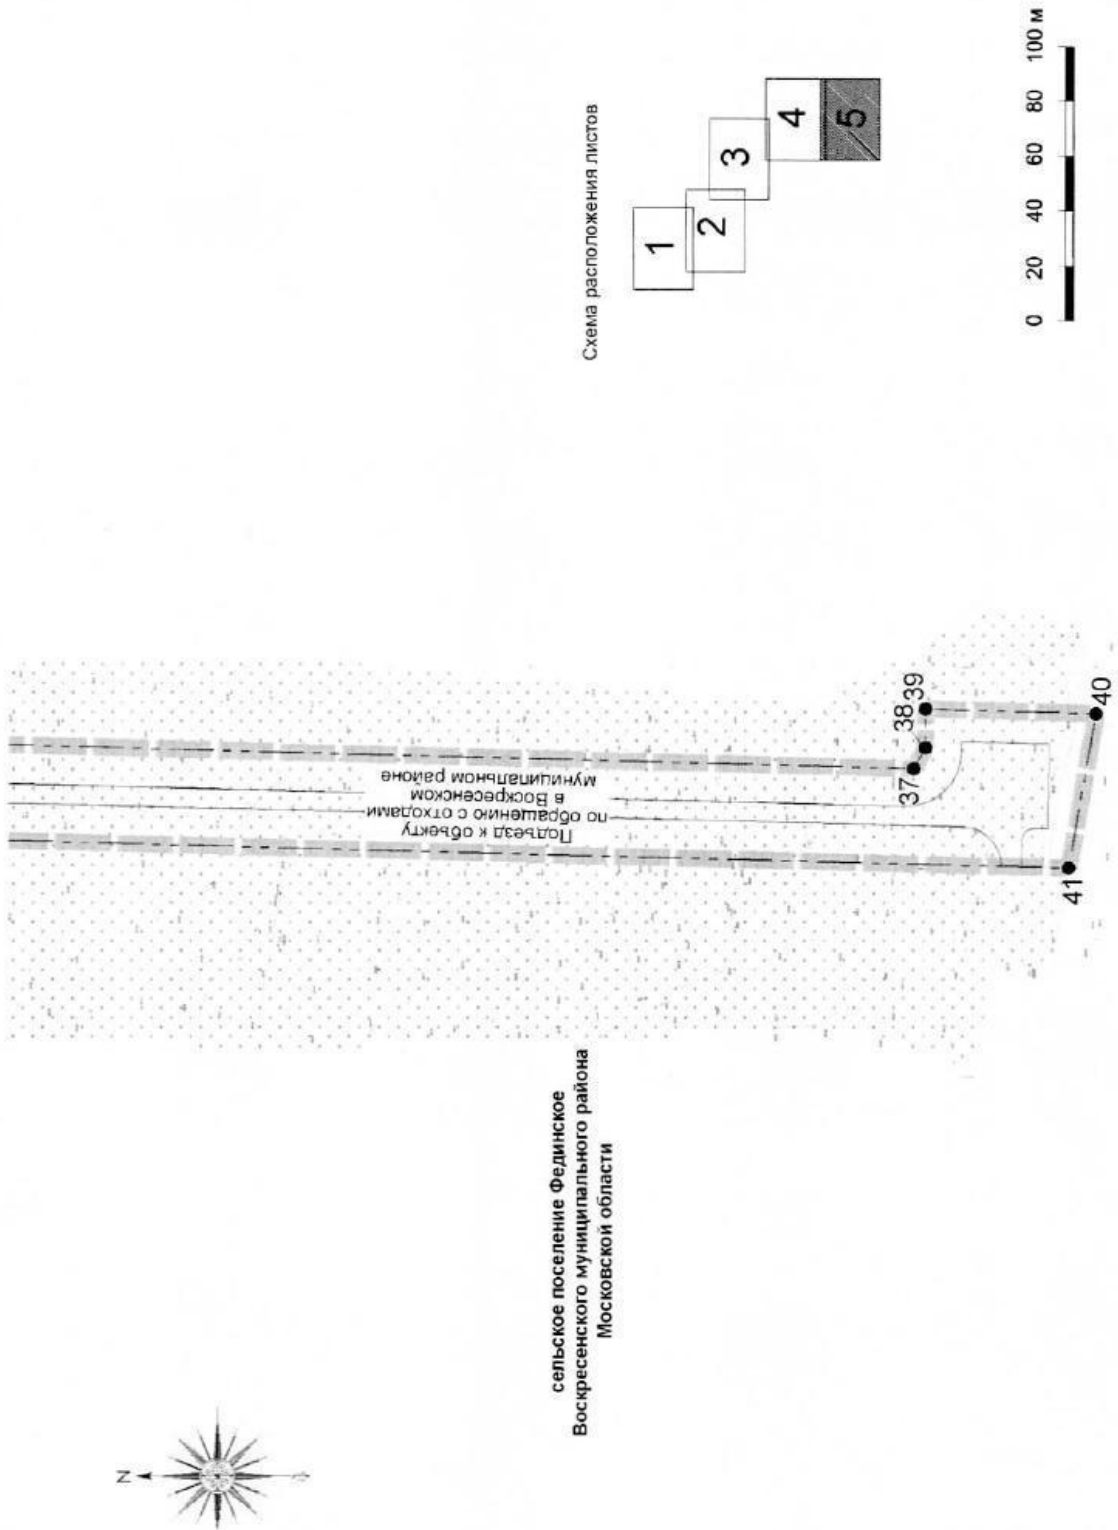


Документация по планировке территории для строительства подъезда к объекту по обращению с отходами
в Воскресенском муниципальном районе Московской области

Чертеж межевания территории

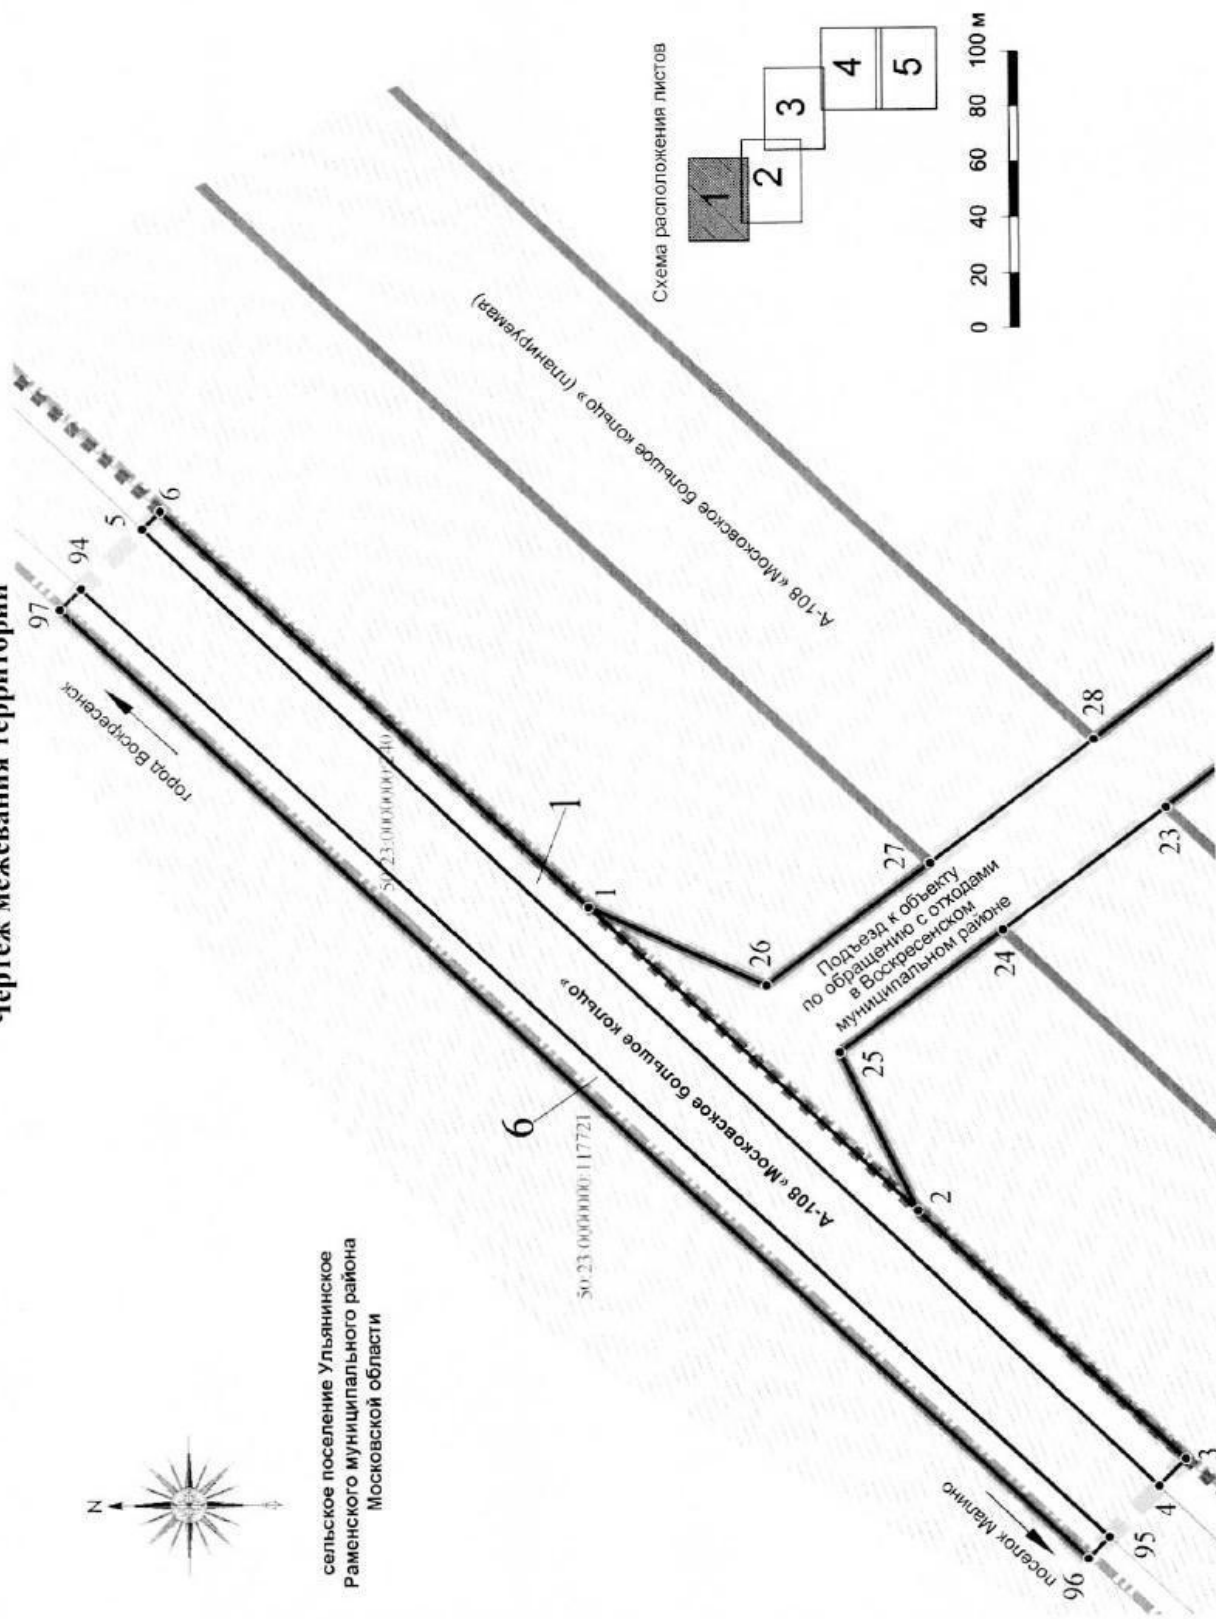


Документация по планировке территории для строительства подъезда к объекту по обращению с отходами в Воскресенском муниципальном районе Московской области

Чертеж межевания территории

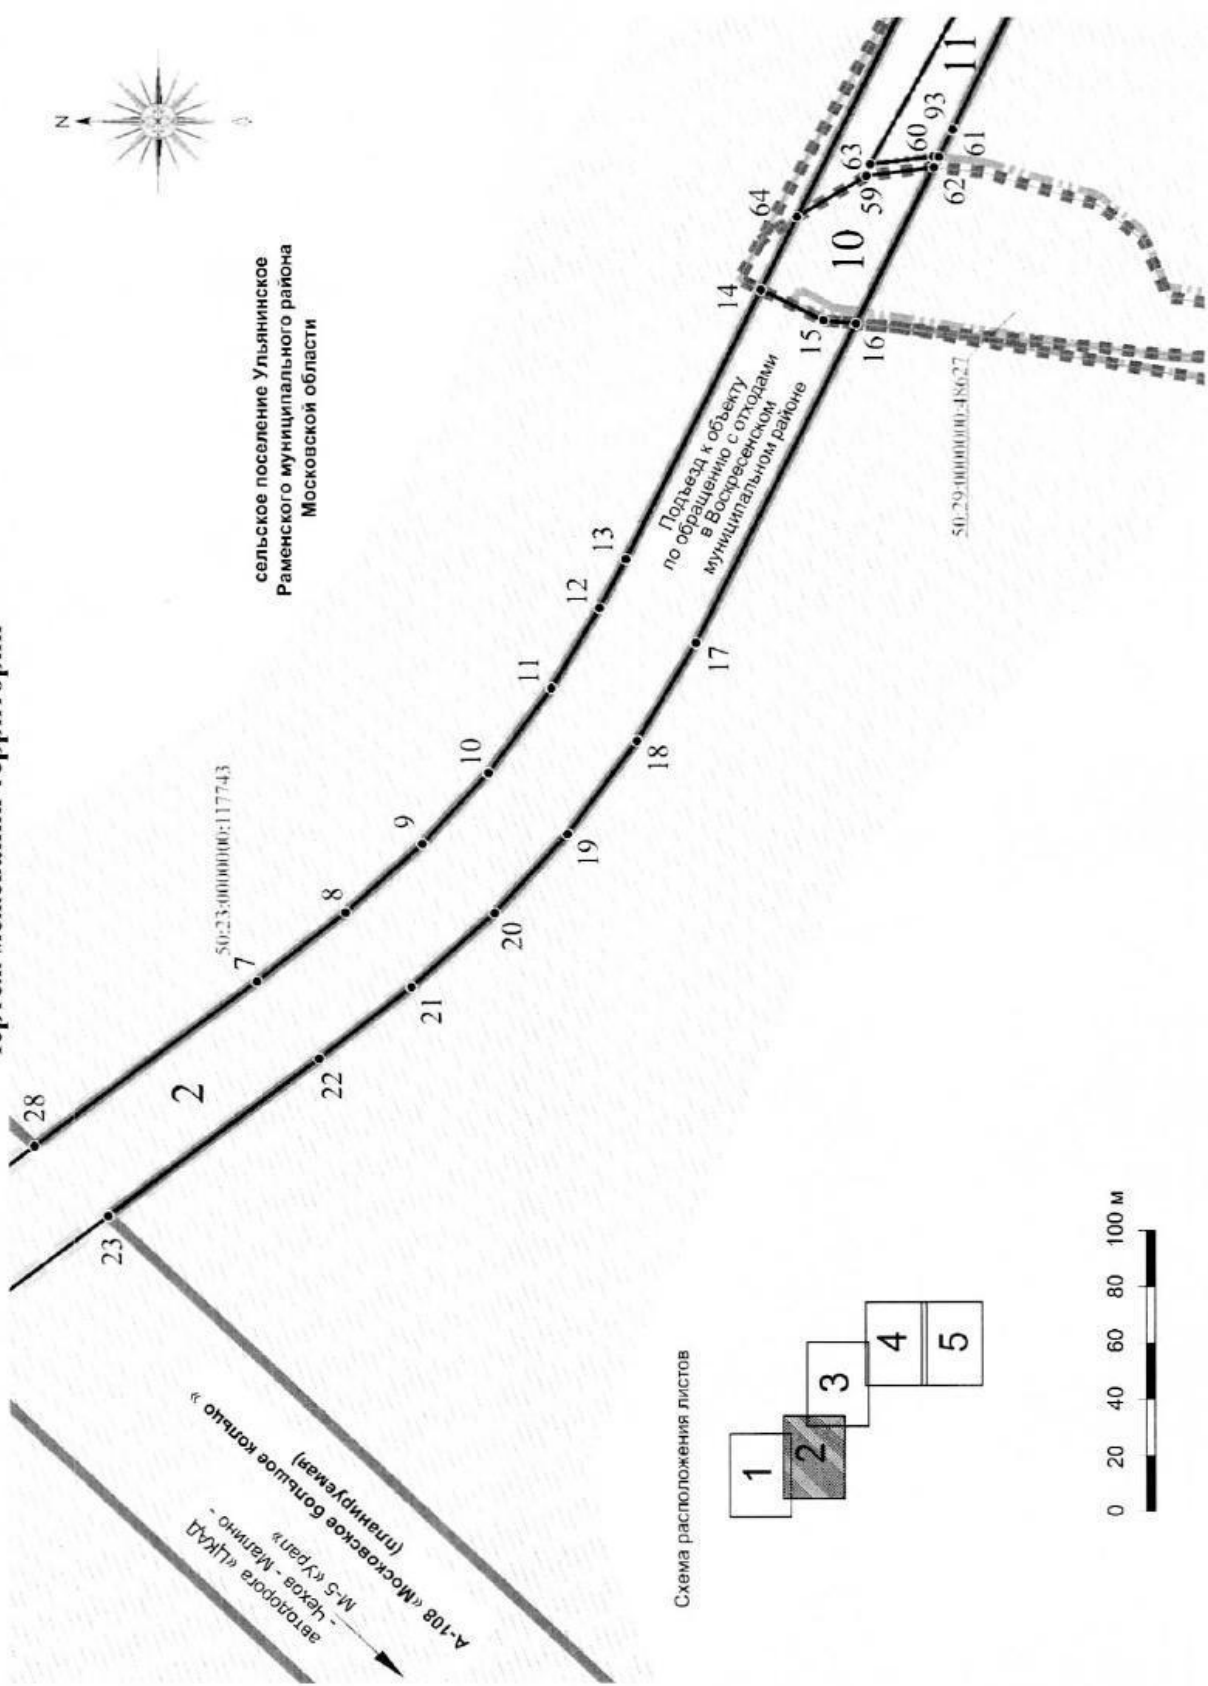


Документация по планировке территории для строительства подъезда к объекту по обращению с отходами в Воскресенском муниципальном районе Московской области Чертёж межевания территории

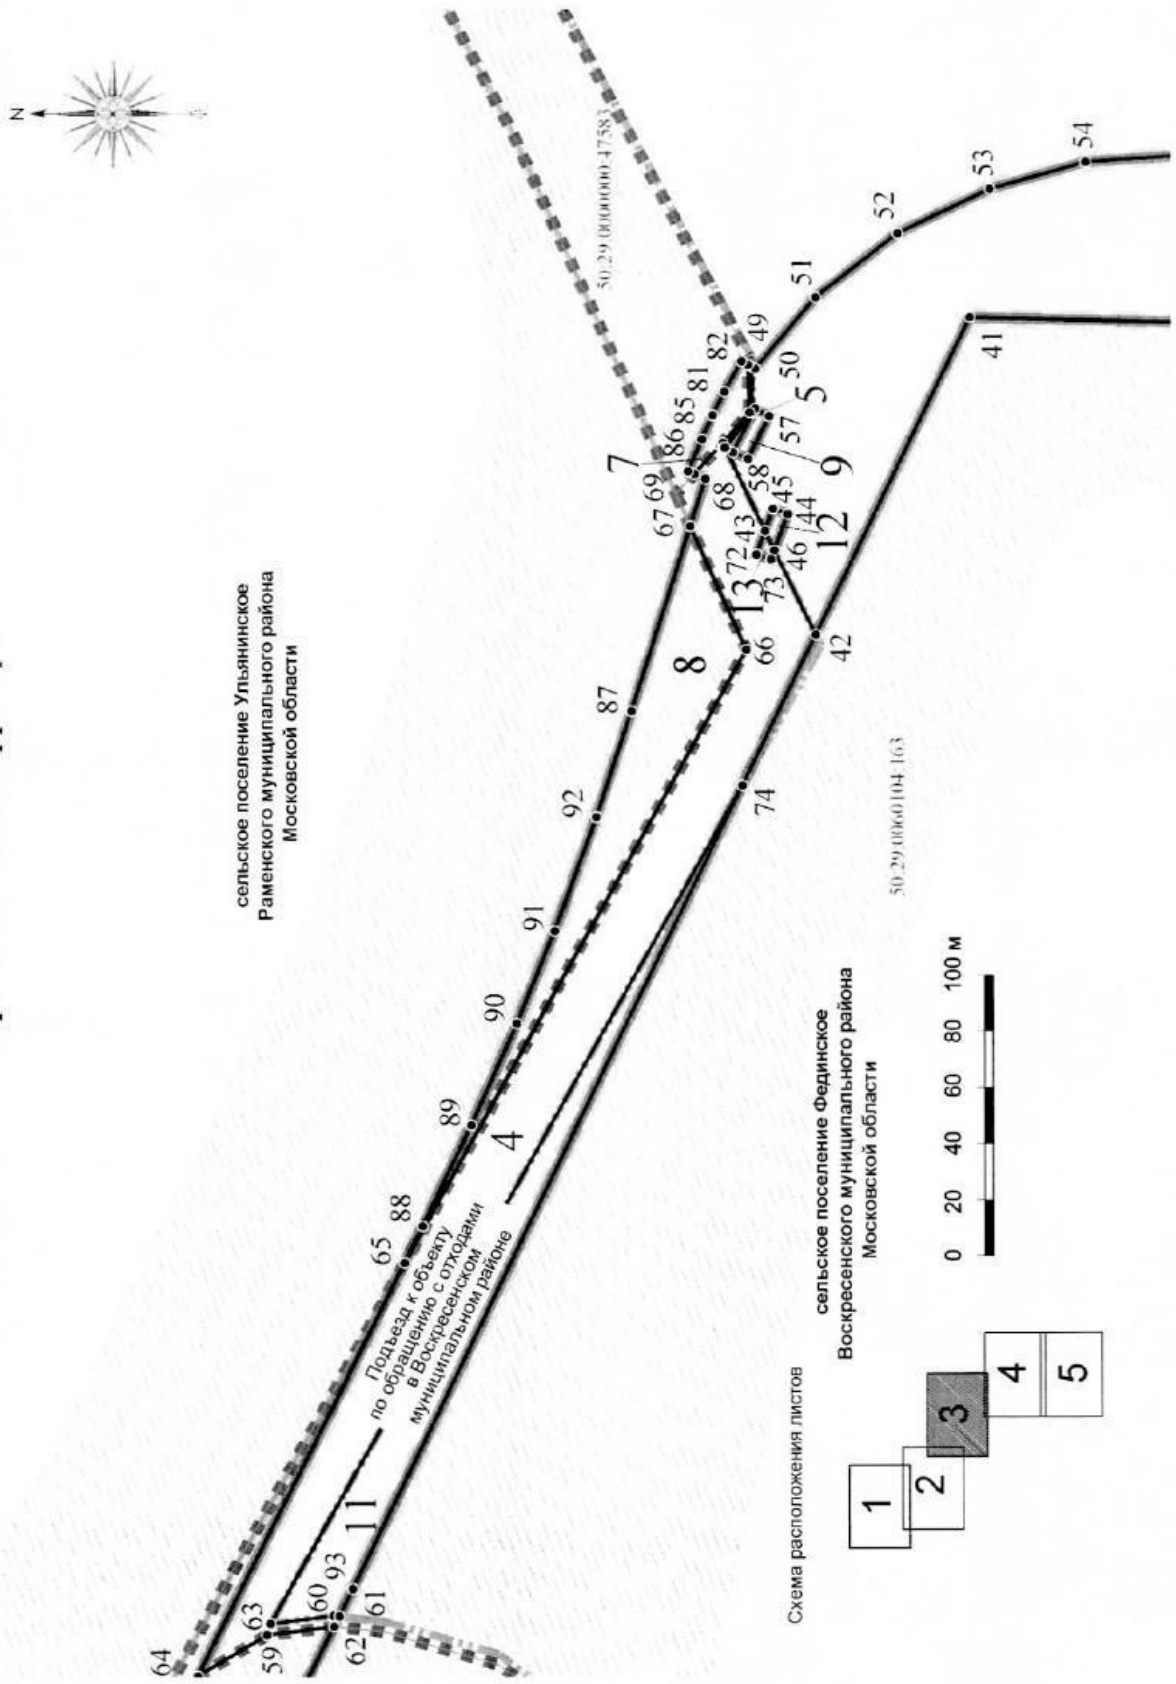


Документация по планировке территории для строительства подъезда к объекту по обращению с отходами
в Воскресенском муниципальном районе Московской области

Чертеж межевания территории

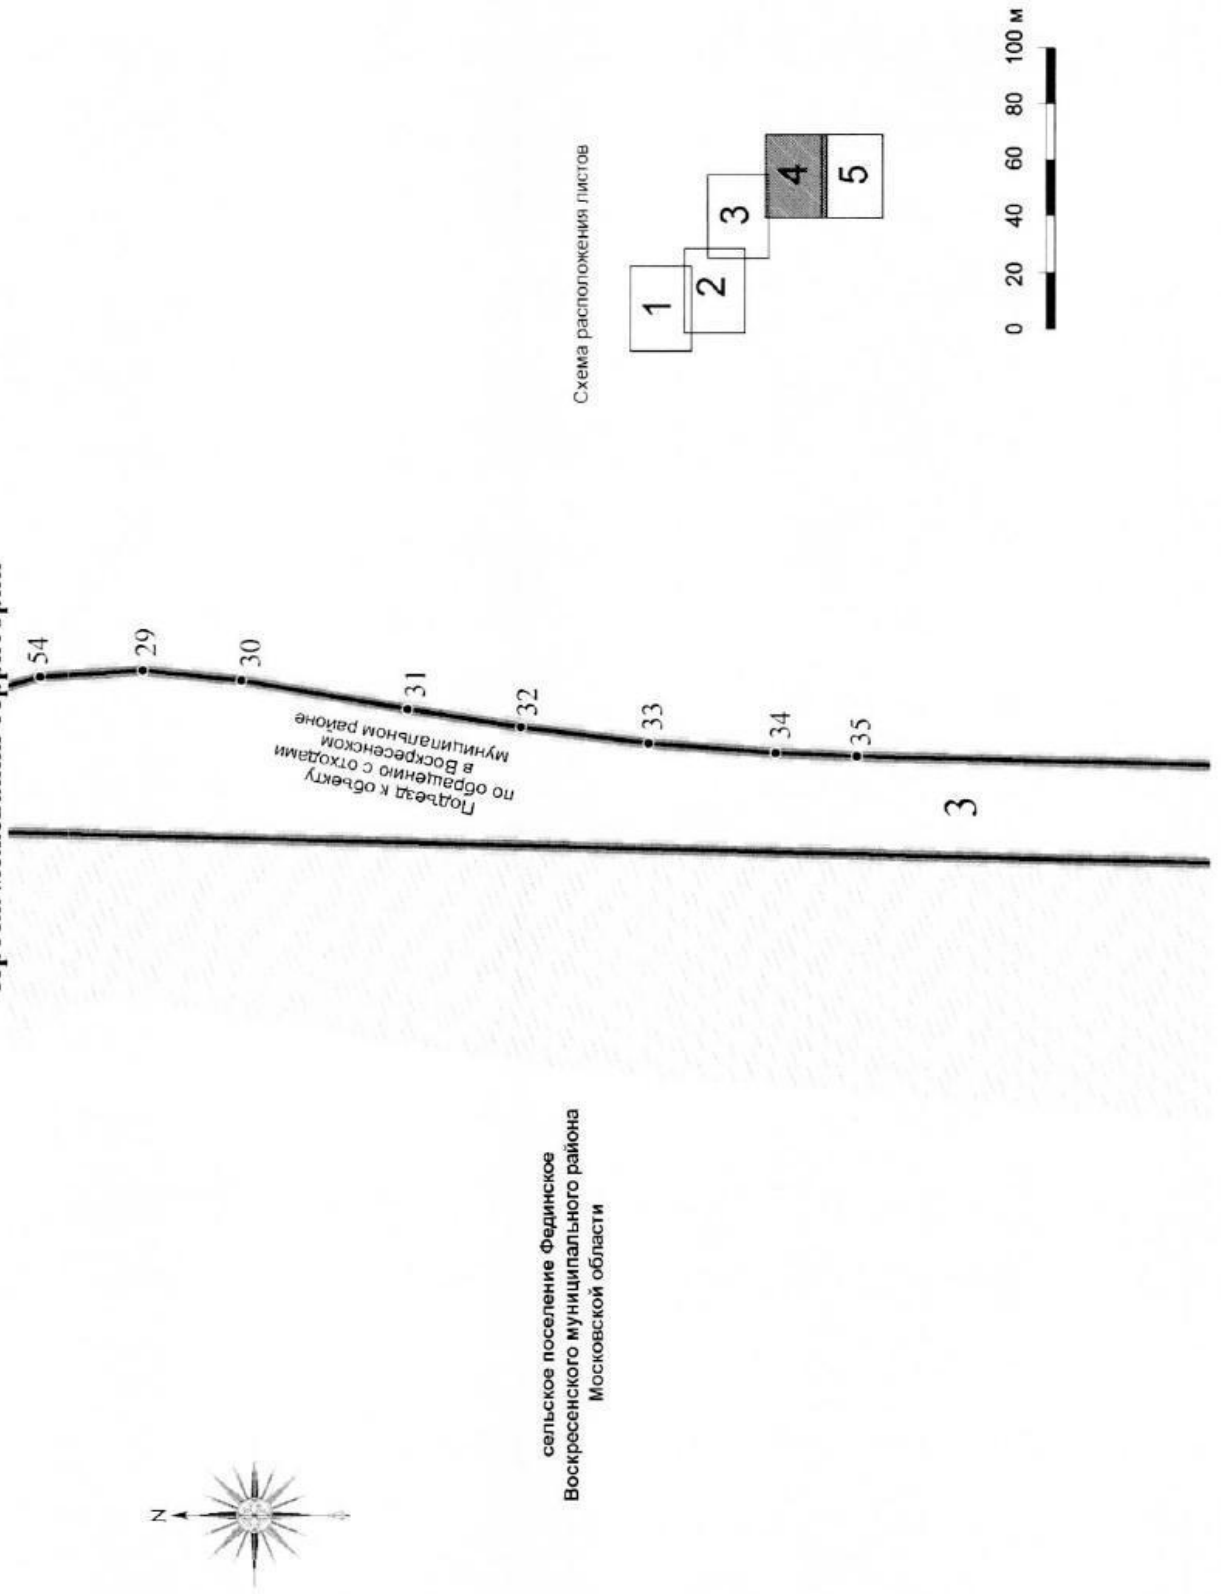

**Документация по планировке территории для строительства подъезда по обращению с отходами
в Воскресенском муниципальном районе Московской области**
Чертеж межевания территории

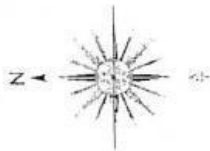

сельское поселение Фединское
Воскресенского муниципального района
Московской области



Подъезд к объекту
по обращению с отходами
в Воскресенском
муниципальном районе


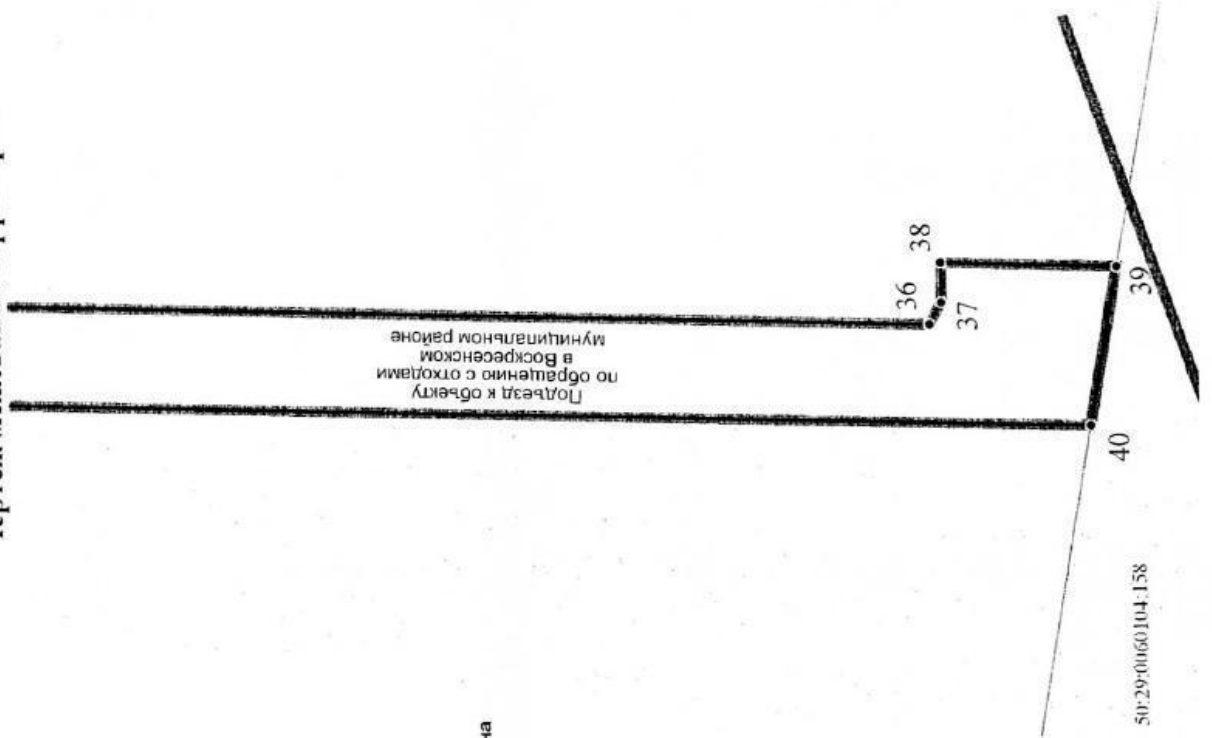


Схема расположения листов

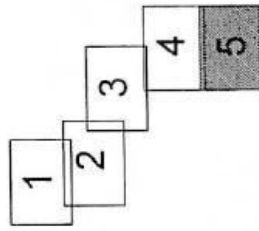

50:29:0060104.158